

カルタスホール会議室概要

※入口はこちらから
(1階店舗南側正面)



【 会議室大きさ 】


- ・ 第1会議室 縦 約9m 横 約8m
 - ・ 第2会議室 縦 約9m 横 約10m
 - ・ 第3会議室 縦 約7m 横 約10m
 - ・ 第4会議室 縦 約7m 横 約8m
- 高さ 約2.8m

【 設置備品サイズ 】

- ・ ホワイトボード 縦 90cm 横 180cm ※ボード部分のみ
- ・ 机 縦 45cm 横 180cm 高さ 70cm

【 全室使用イメージ 】

次ページ参照

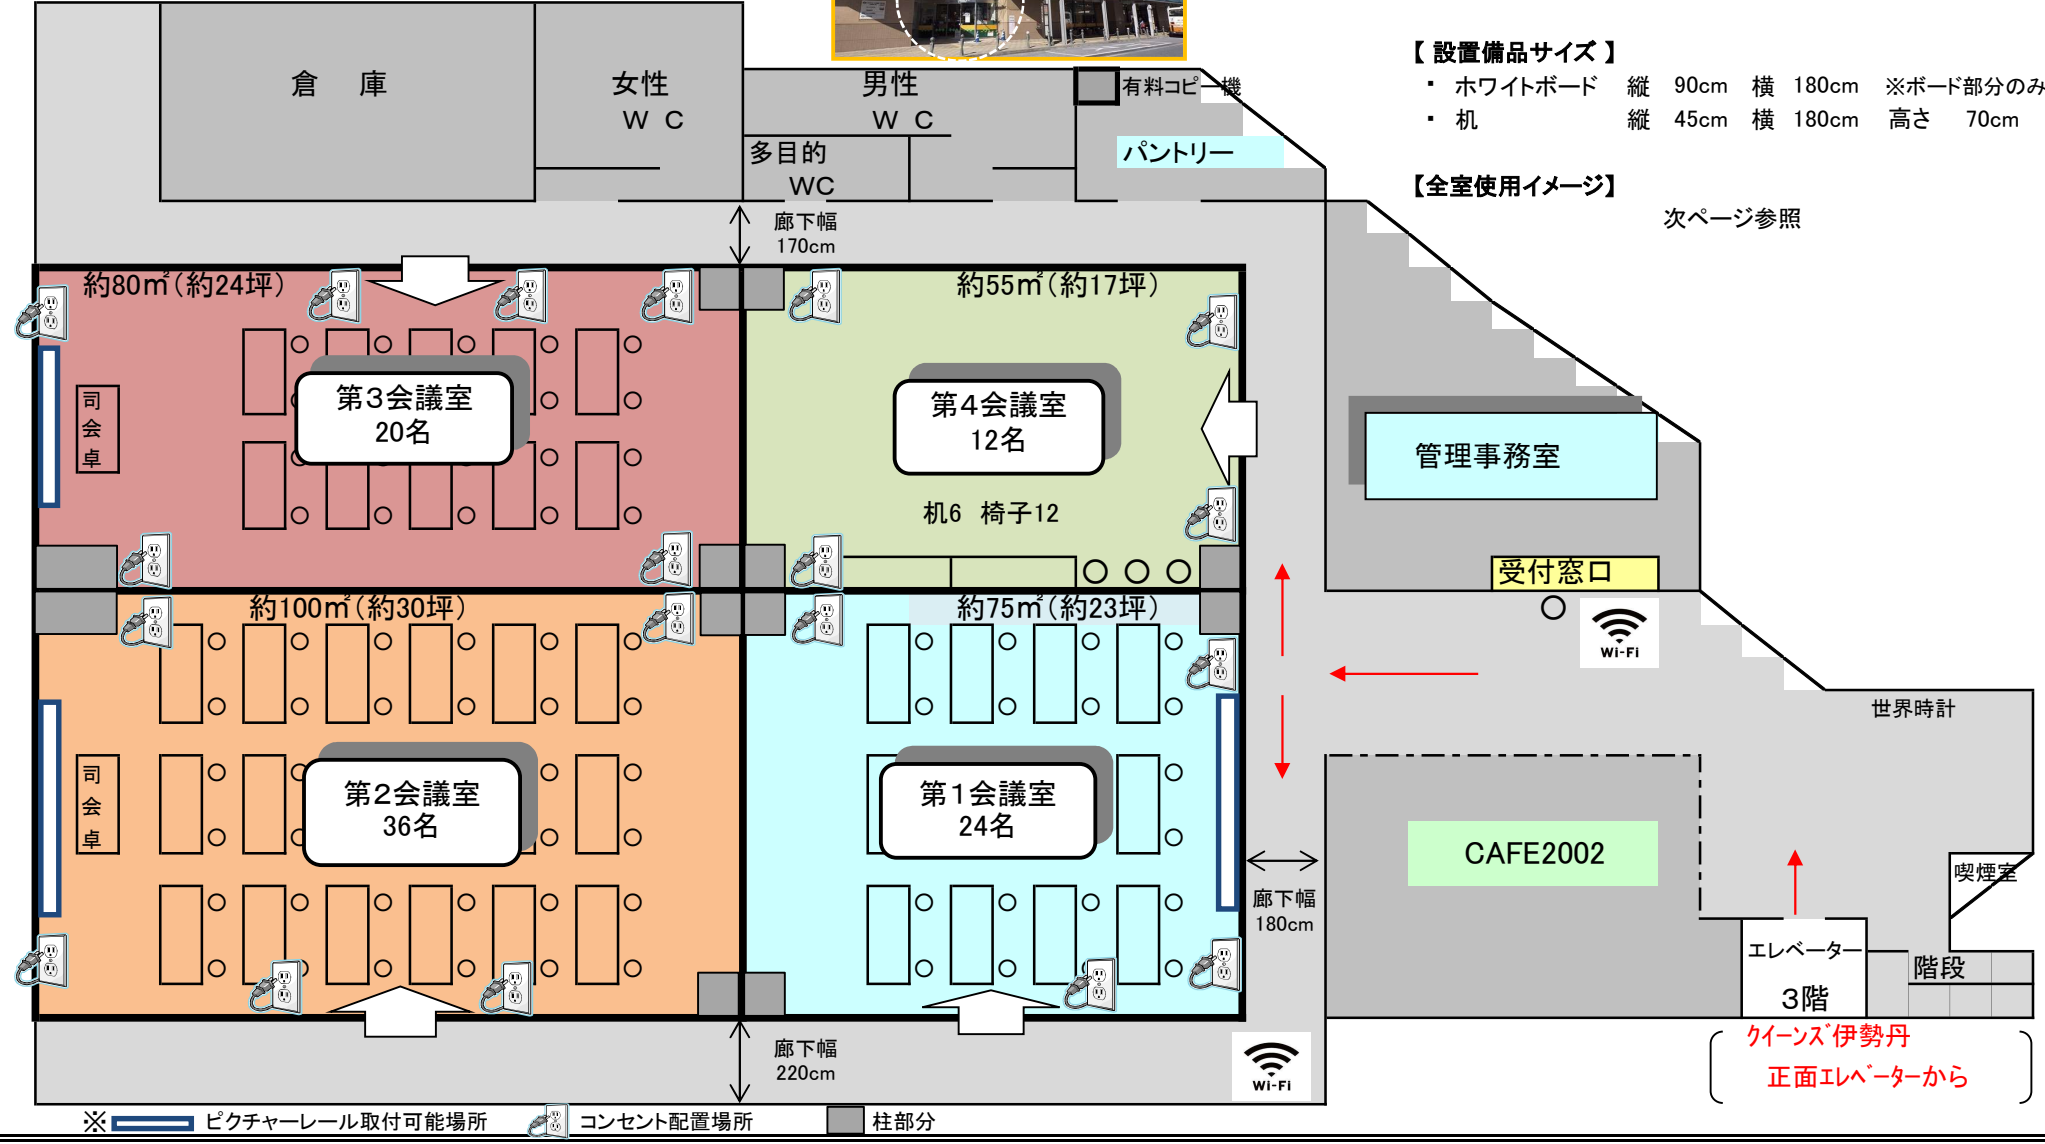

※ ピクチャーレール取付可能場所 コンセント配置場所 柱部分

クイーンズ伊勢丹
正面エレベーターから