

# カルタスホール会議室概要


**2022年9月1日から**

## 各室 個別貸出しのご利用人数と基本レイアウト

※机等のレイアウト変更は差し支えありません。退室の際は現状復帰をお願いします。

- 【 会議室大きさ 】 ※当パンフから見て
- ・ 第1会議室 縦 約 9m 横 約 8m
  - ・ 第2会議室 縦 約 9m 横 約 10m
  - ・ 第3会議室 縦 約 7m 横 約 10m
  - ・ 第4会議室 縦 約 7m 横 約 8m
- 高さ 約2.8m

- 【 設置備品サイズ 】
- ・ ホワイトボード 縦 90cm 横 180cm ※ボード部分のみ
  - ・ 机 縦 45cm 横 180cm 高さ 70cm

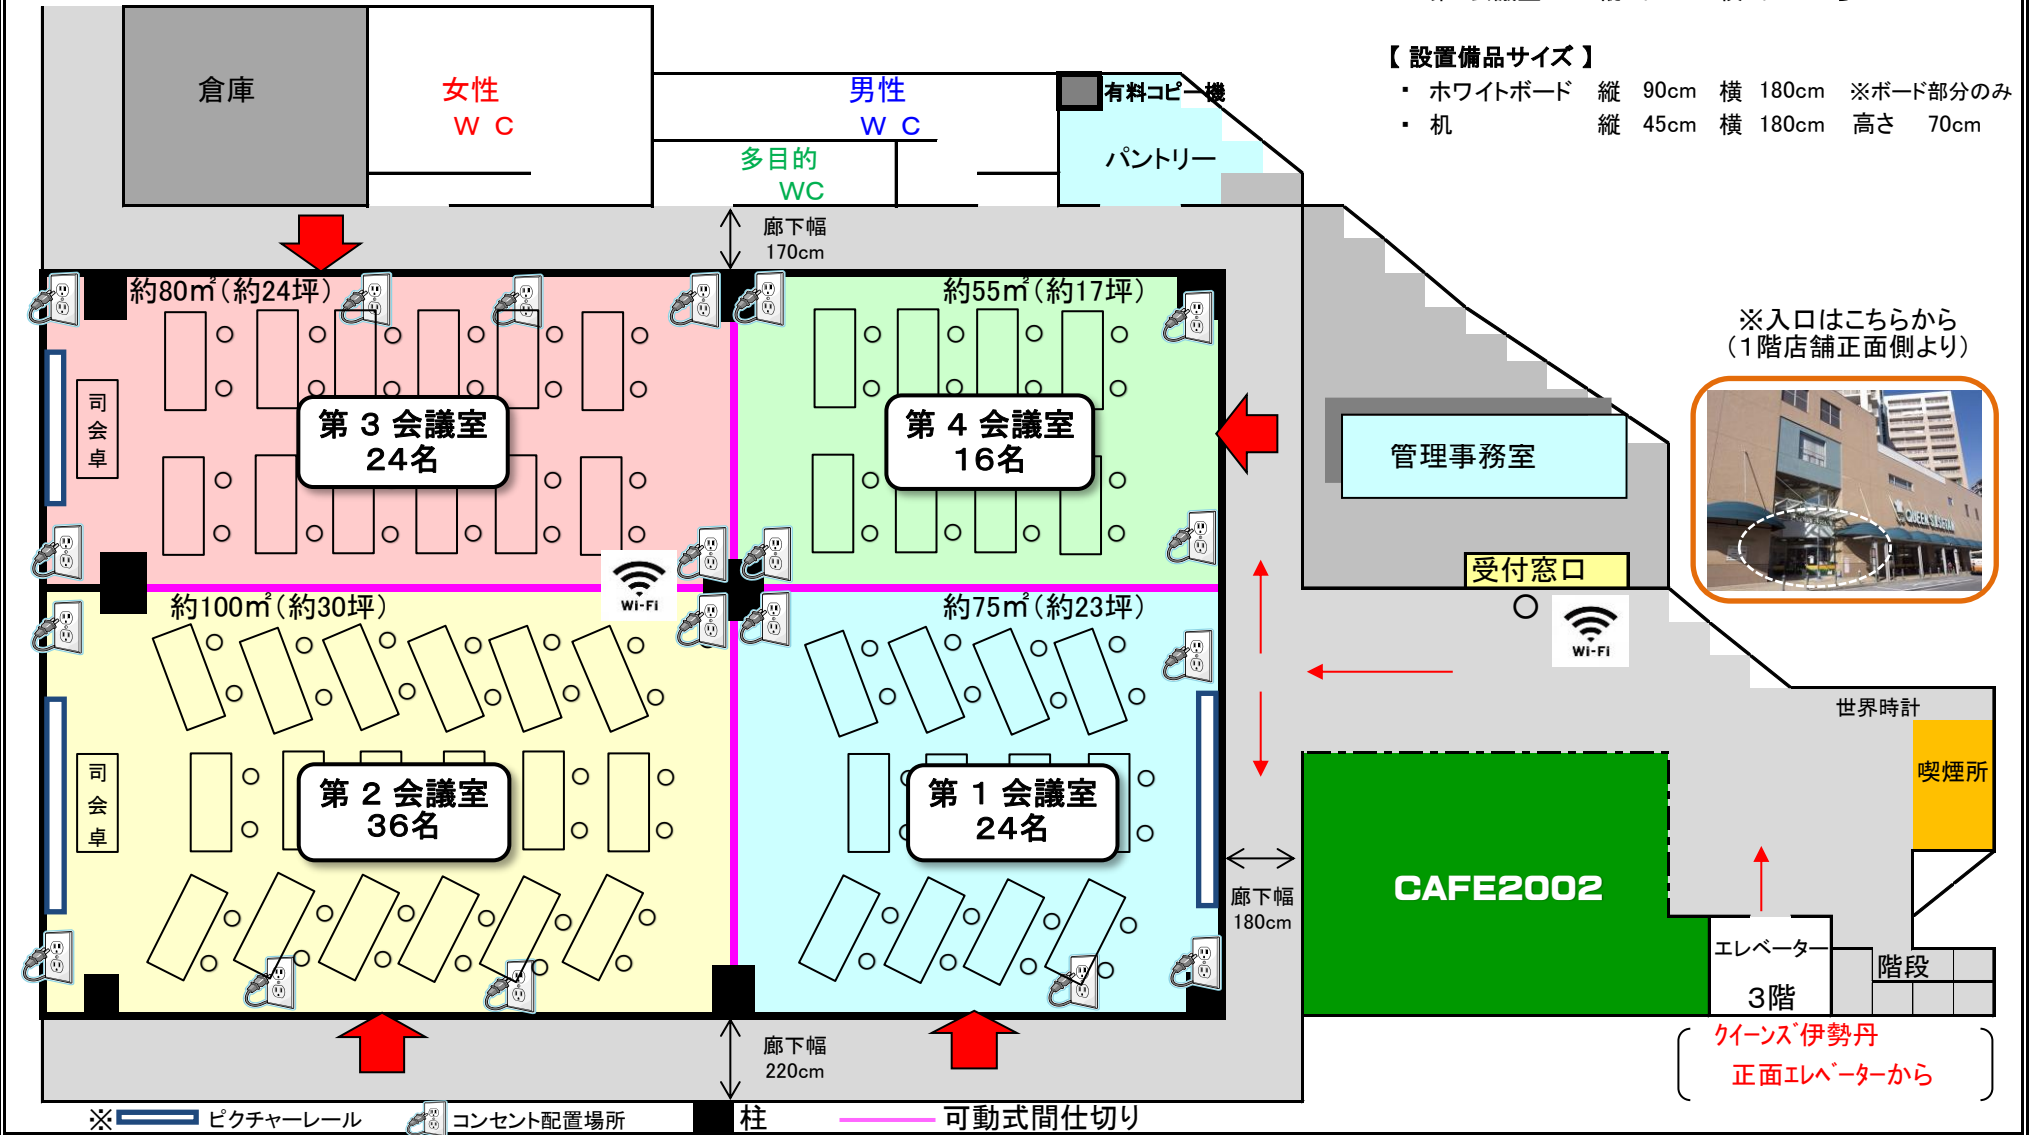

クイーンズ伊勢丹  
正面エレベーターから

# カルタスホール会議室概要

## 2022年9月1日から

### 第1・第2会議室／第3・第4会議室併用貸出しのご利用人数と基本レイアウト



※机等のレイアウト変更は差し支えありません。退室の際は現状復帰をお願いします。

【 会議室大きさ 】 ※当パンフから見て

・ 第1会議室	縦 約 9m	横 約 8m	} 高さ 約2.8m
・ 第2会議室	縦 約 9m	横 約 10m	
・ 第3会議室	縦 約 7m	横 約 10m	
・ 第4会議室	縦 約 7m	横 約 8m	

【 設置備品サイズ 】

・ ホワイトボード	縦 90cm	横 180cm	※ボード部分のみ
・ 机	縦 45cm	横 180cm	高さ 70cm

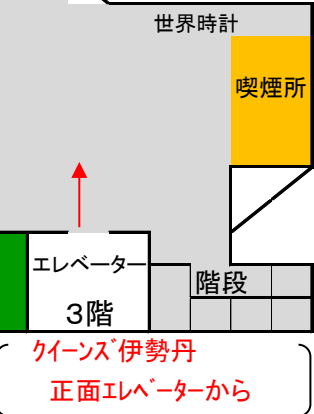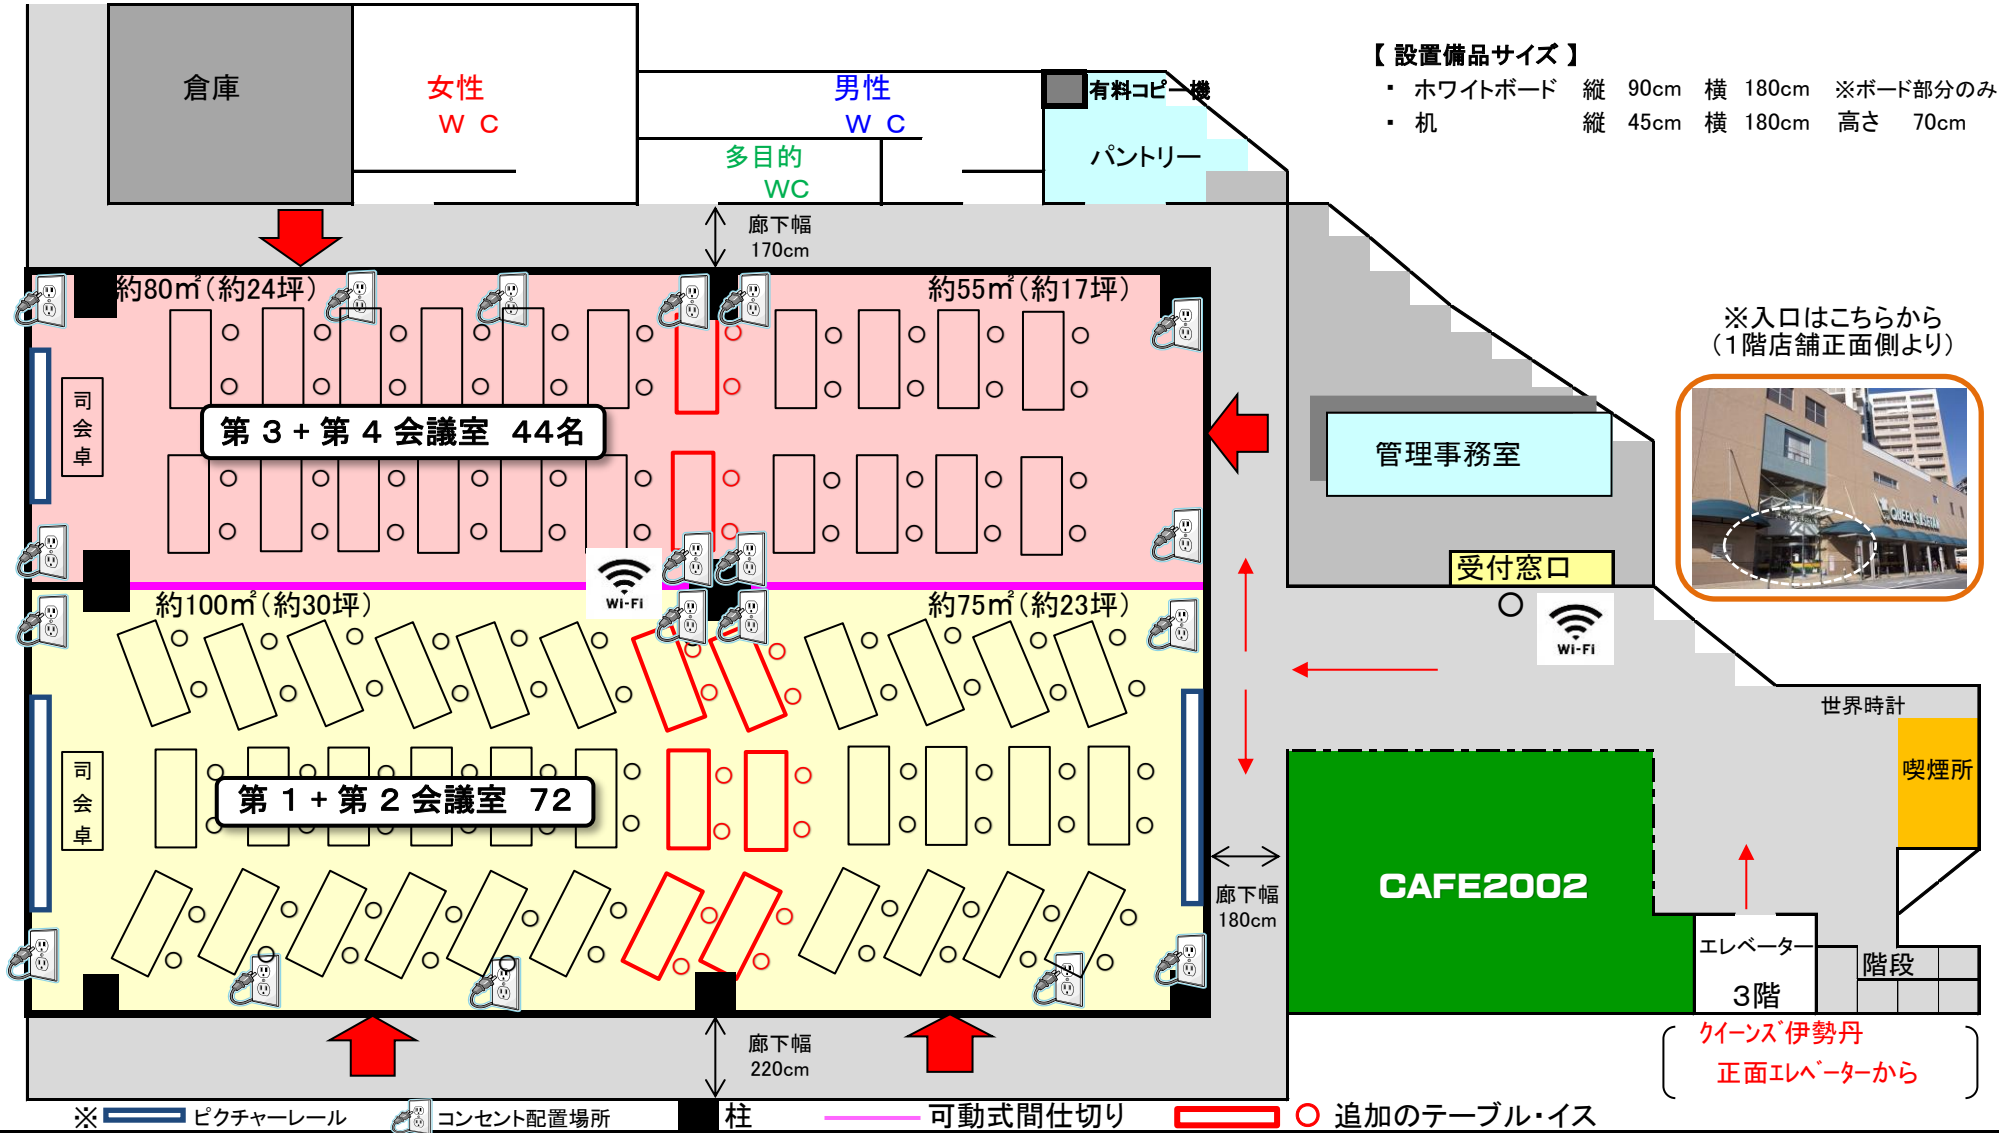

※ ピクチャーレール コンセント配置場所 柱 可動式間仕切り 追加のテーブル・イス

# カルタスホール会議室概要

## 2022年9月1日から

### 第1・第4会議室／第2・第3会議室併用貸出しのご利用人数と基本レイアウト


※机等のレイアウト変更は差し支えありません。退室の際は現状復帰をお願いします。

【 会議室大きさ 】 ※当パンフから見て

・ 第1会議室	縦 約 9m	横 約 8m	} 高さ 約2.8m
・ 第2会議室	縦 約 9m	横 約 10m	
・ 第3会議室	縦 約 7m	横 約 10m	
・ 第4会議室	縦 約 7m	横 約 8m	

【 設置備品サイズ 】

・ ホワイトボード	縦 90cm	横 180cm	※ボード部分のみ
・ 机	縦 45cm	横 180cm	高さ 70cm

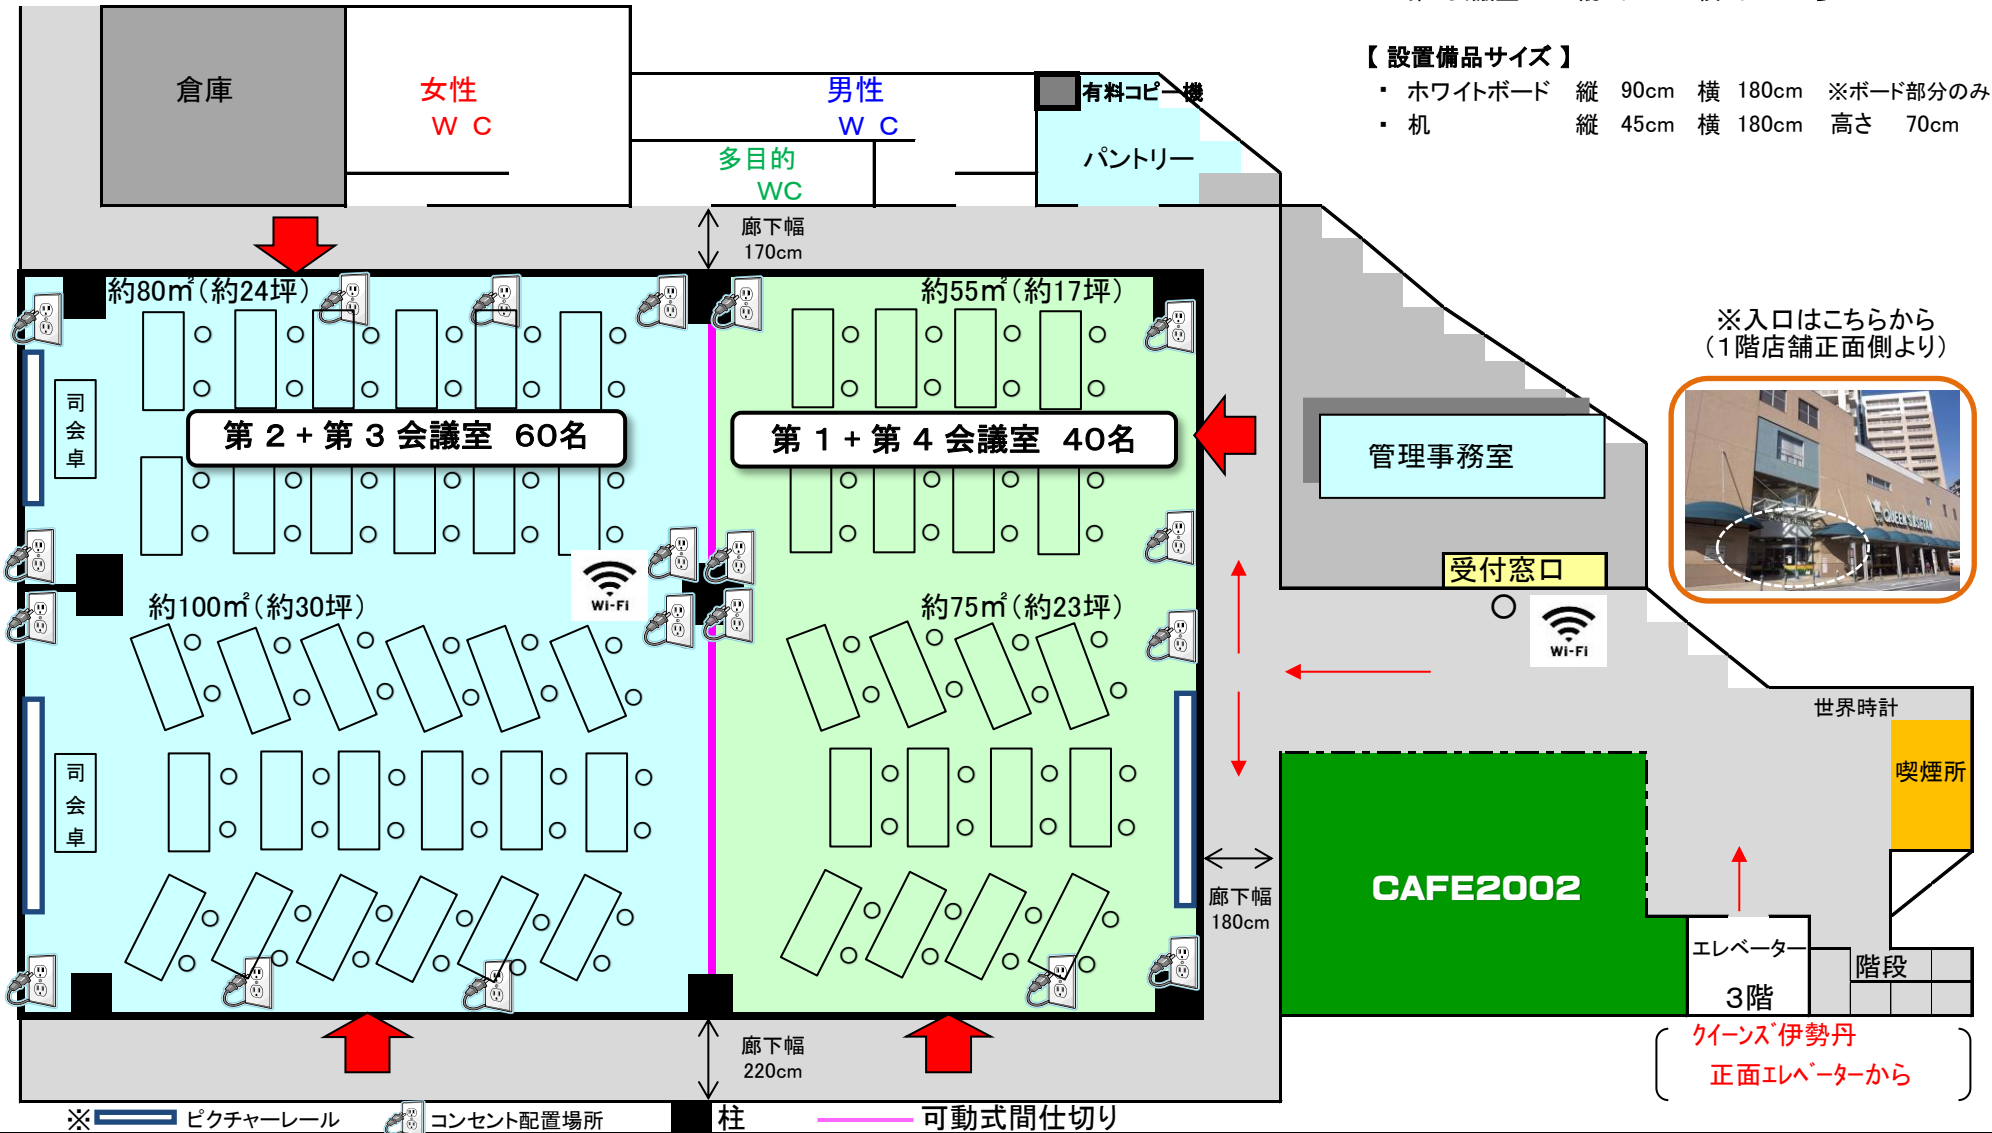

# カルタスホール会議室概要

## 2022年9月1日から


**第1・第2・第3・第4会議室 全室貸出しのご利用人数と基本レイアウト**  
 ※机等のレイアウト変更は差し支えありません。退室の際は現状復帰をお願いします。

【 会議室大きさ 】 ※当パンフから見て

・ 第1会議室	縦 約 9m	横 約 8m	} 高さ 約2.8m
・ 第2会議室	縦 約 9m	横 約 10m	
・ 第3会議室	縦 約 7m	横 約 10m	
・ 第4会議室	縦 約 7m	横 約 8m	

【 設置備品サイズ 】

・ ホワイトボード	縦 90cm	横 180cm	※ボード部分のみ
・ 机	縦 45cm	横 180cm	高さ 70cm

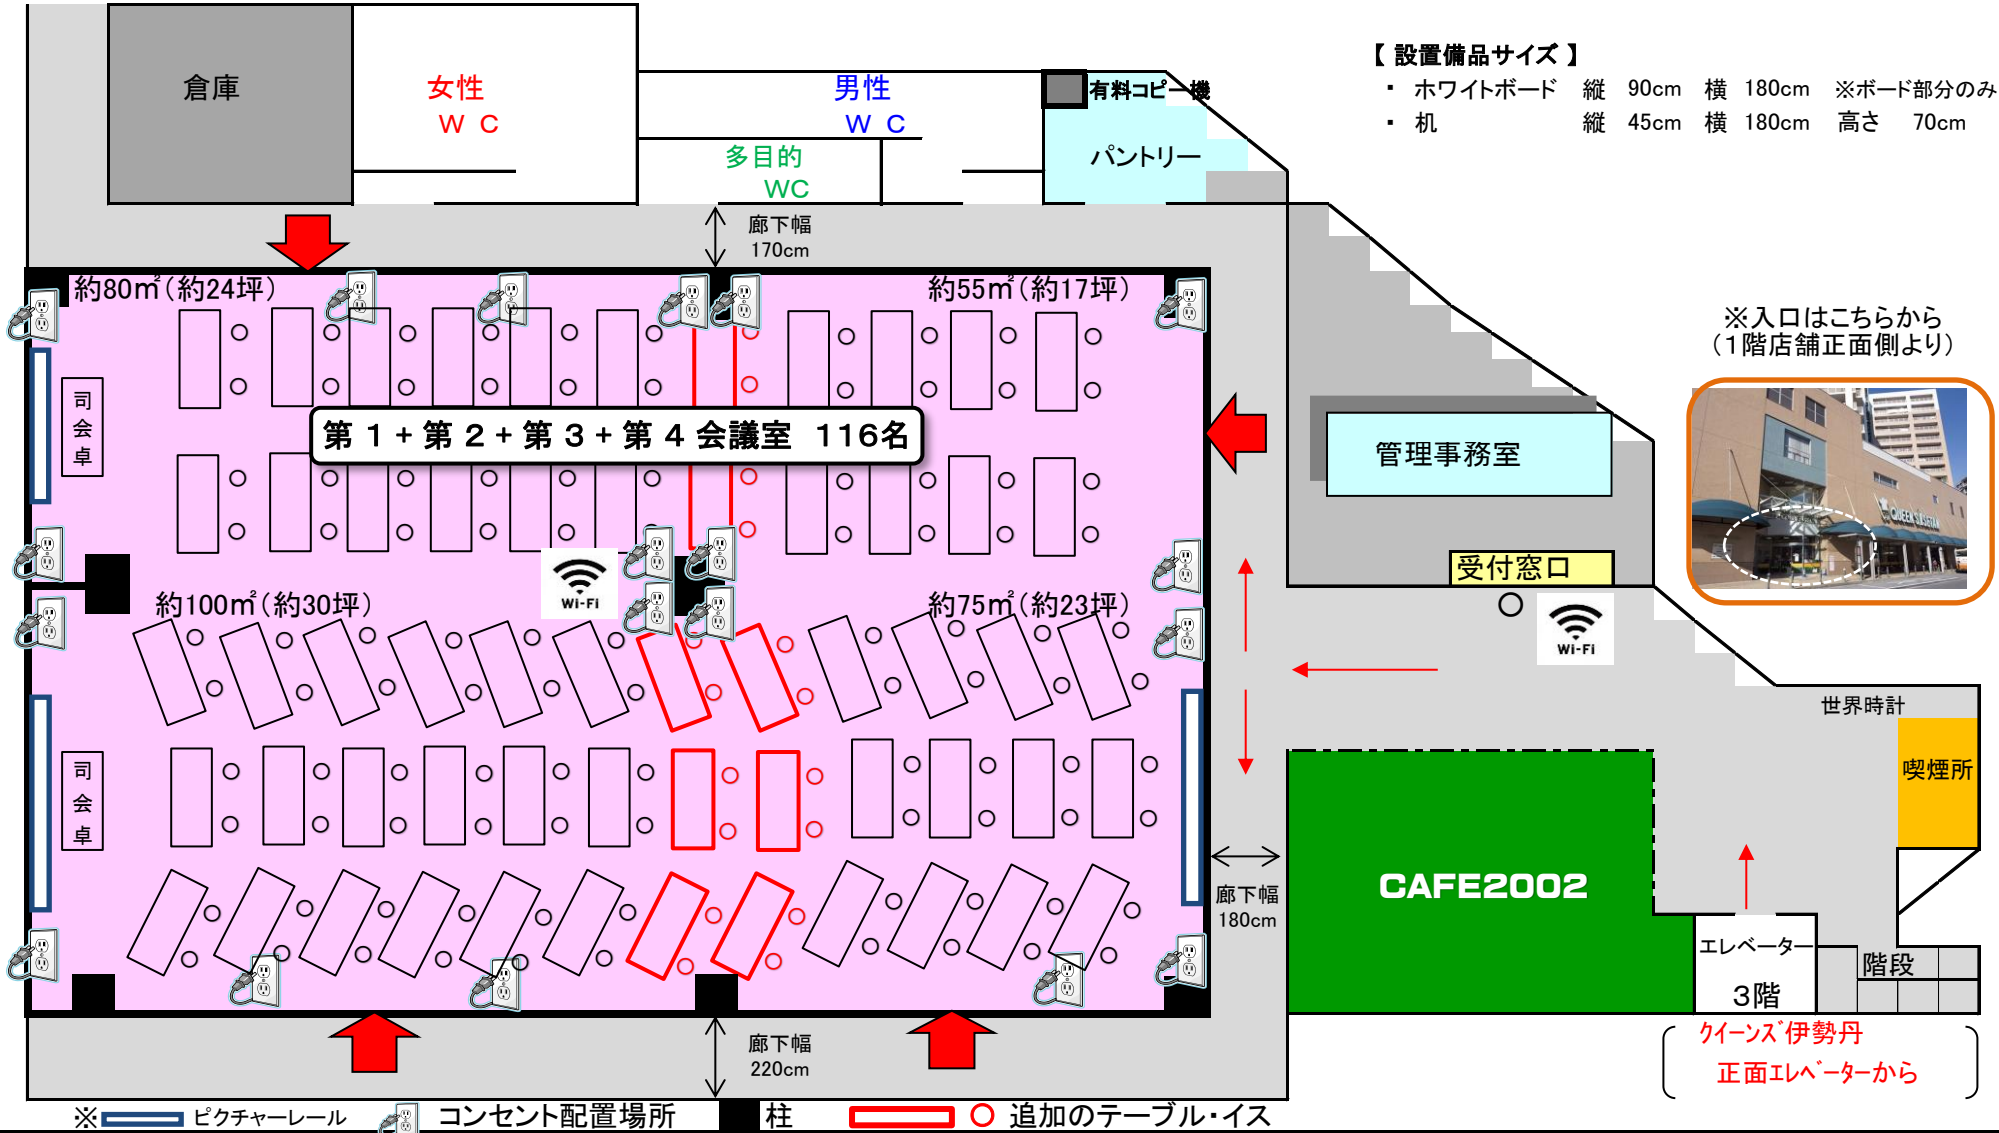

※入口はこちらから  
(1階店舗正面側より)



クイーンズ伊勢丹  
正面エレベーターから