

カルタスホール会議室概要



※入口はこちらから
(1階店舗南側正面)

【会議室大きさ】


- ・第1会議室 縦 約9m 横 約8m
 - ・第2会議室 縦 約9m 横 約10m
 - ・第3会議室 縦 約7m 横 約10m
 - ・第4会議室 縦 約7m 横 約8m
- ※高さ全室 約2.8m

【設置備品サイズ】

- ・ホワイトボード
縦 90cm 横 180cm
※ボード部分のみ
- ・机
縦 45cm 横 180cm 高さ 70cm

【全室使用イメージ】

※次ページ参照

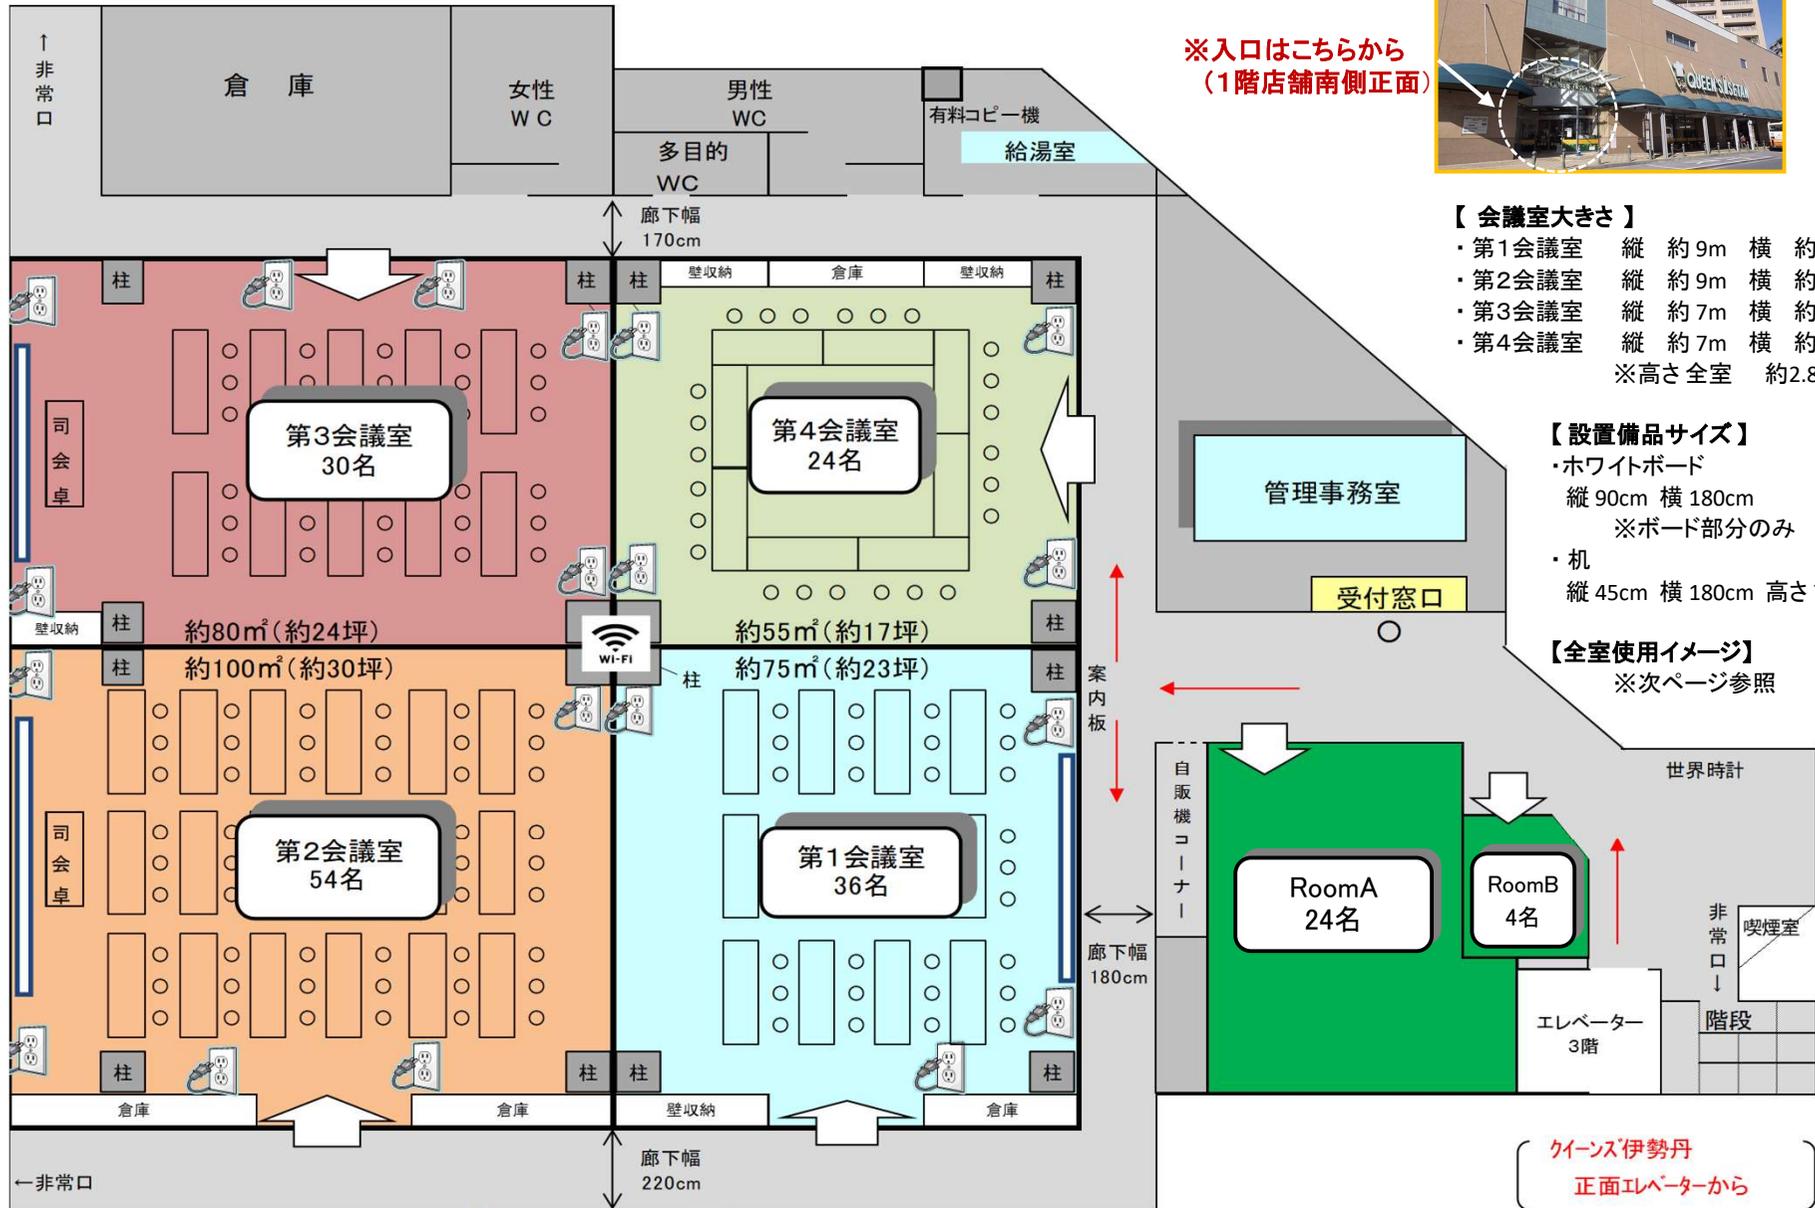

※ ピクチャーレール取付可能場所 コンセント配置場所 柱部分 倉庫・仕切り壁収納

〔 クイーンズ伊勢丹
正面エレベーターから 〕

【全室利用イメージ】

① 第1会議室後方より



② 第2会議室前方より



③ 第3会議室前方より



④ 第4会議室後方より

